

Gestaltningssprogram

- Enkla småskaliga husformer med nätta detaljer
- Minimalistiskt.
- Ingen takfot

Vid hus på pelare
Helst stålpelare (färganpassat) eller limträ
(färganpassat)



Tomt 1,2,3,4,5,6

Material: Trä
Färg: Woodex
Typ: Liggande/stående panel anpassas vid färdiga hustyper.



Tomt 14,15,17,18,,20,21,22,24,25

Material: Trä
Färg: Järnvitriol
Typ: Liggande/stående panel anpassas vid färdiga hustyper.



Tomt 7,8,9,10,11,12,13,16

Material: Trä
Färg: Svart
Typ: Liggande/stående panel anpassas vid färdiga hustyper.



Tomt 19, 23, 26, 27, 28

Material: Trä
Färg: Svart
Typ: Liggande/stående panel anpassas vid färdiga hustyper.



Vid sadeltak

Leverantör: Benders
Modell: Carisma
Färg: Granit



Vid platt tak

Modell: Tätskiktsmatta
Färg: Svart papp



Alternativt



Leverantör: Plannja
Modell: Trend 475
Färg: Svart PL01

Fönster (Utvändigt)

Färg: Mörkgrå/svart
Övrigt: Ej spröjs




Altan

Modell: Tryckimpregnerat trall



Ytterdörr

Färg: Mörkgrå/svart

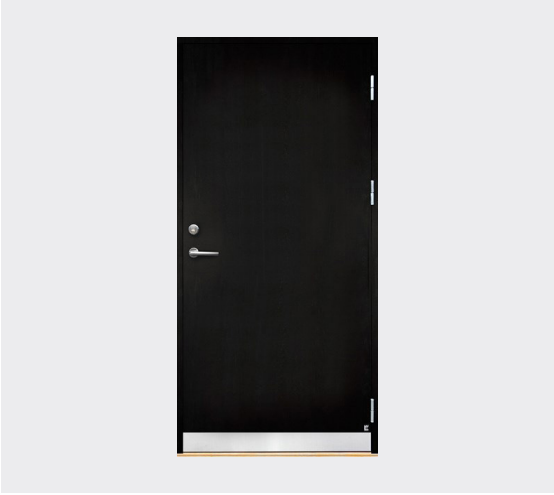

Plåtar

Färg: Svart PL01






Situationsplan

Svärdsklöva Skärgårdsskog - 28 tomter



Situationsplan
Skala (A3): 1:1000

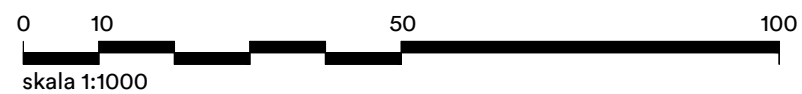


- Tomter tillhörande Fiskarhedenvillan
- Tomter tillhörande Intressanta Hus



Intressanta Hus - 14 tomter

Svärdsklova Skärgårdsskog

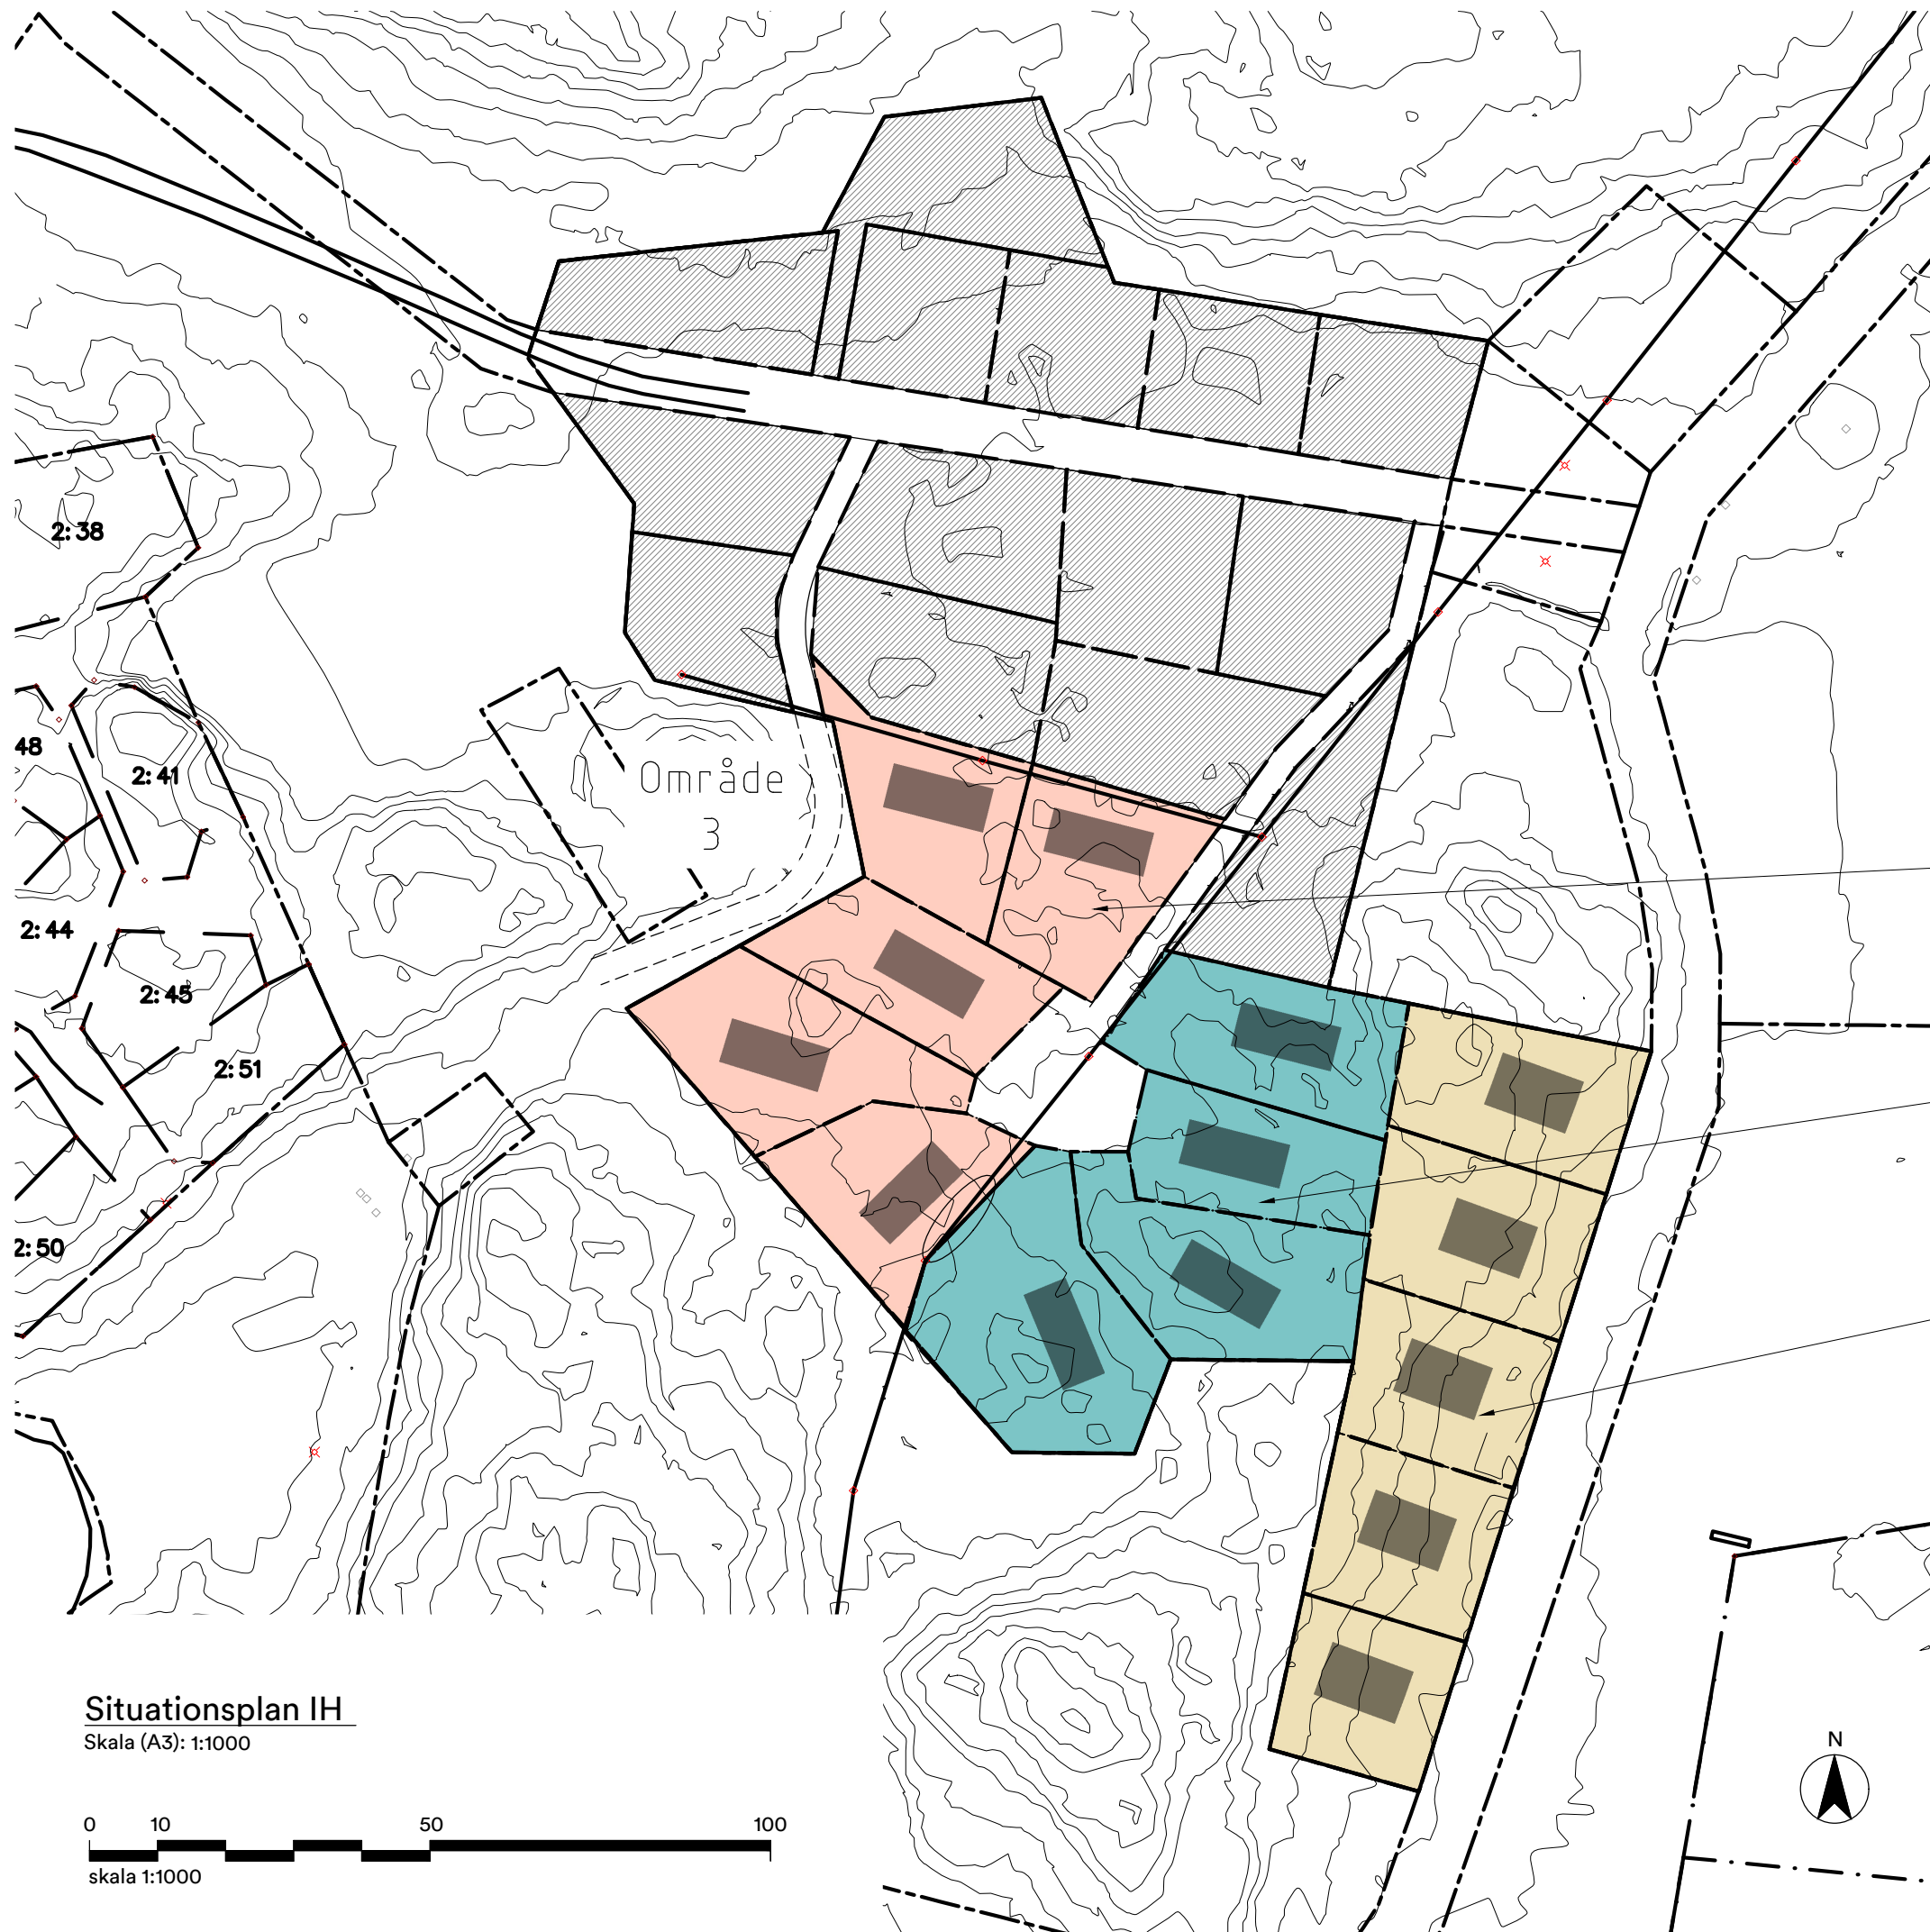

Tomter tillhörande
Fiskarhedenvillan

Tomter tillhörande Intressanta Hus
Hustyp 3

Tomter tillhörande Intressanta Hus
Hustyp 2

Tomter tillhörande Intressanta Hus
Hustyp 1

Situationsplan IH
Skala (A3): 1:1000






Utformning:
Hus i lådform med ett fullständigt entréplan och en entresol

Huset lutar sig mot landskapet i bakkant, och stöds av plintar/pelare i framkant

Utvändiga material:
Fasad med svartmålad panel.
Karmar och plåtar i svart.
Tak med svart papp.

PROJEKTTYP 28 naturnära hem		KOMMUN Nyköping		
PROJEKTNAMN Svärds klova				
HUSTYP Typ 1	BOA ca 130 kvm	R.o.k 5	Datum 190516	

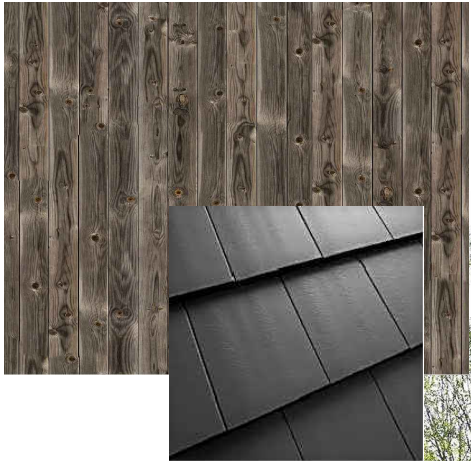

Utformning:
Hus i ladform i 1-1/2 plan
med sadeltak (max 27°),
och ett förhöjt väggliv.

Utvändiga material:
Fasad med järnvitriol.
Tak med svarta, släta
takpannor.
Karmar och plåtar i svart



Möjlighet skapas för
biluppställning på egen tomt

Ruta indikerar ungefärlig form och
placering av huskropp på tomt

PROJEKTTYP 28 naturnära hem		KOMMUN Nyköping		
PROJEKTNAMN Svärds klova				
HUSTYP Typ 2	BOA ca 130 kvm	R.o.k 5	Datum 190516	



Utformning:
Hus i ladform i ett plan
med lågt lutande tak.

Utvändiga material:
Fasad med järnvitriol.
Tak med svart papp.
Karmar och plåtar i svart.



Möjlighet skapas för
biluppställning på egen tomt

Ruta indikerar ungefärlig form och
placering av huskropp på tomt

PROJEKTTYP 28 naturnära hem		KOMMUN Nyköping	
PROJEKTNAMN Svärdsklova			
HUSTYP Typ 3	BOA ca 85 kvm	R.o.k 3	Datum 190516





Fiskarhedenvillan - 14 tomter

Svärdsklova Skärgårdsskog



Archus

SKALA 1:1000

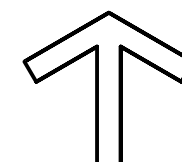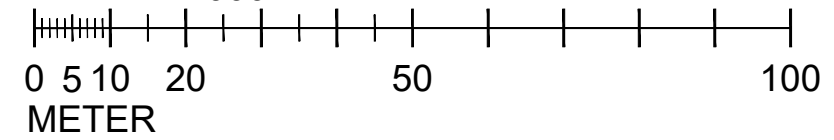

**Svärsklova
Fiskarhedenvillan**

Lämpliga områden för husplacering

1:1000 2019-05-16